


# URBANIZACIONES

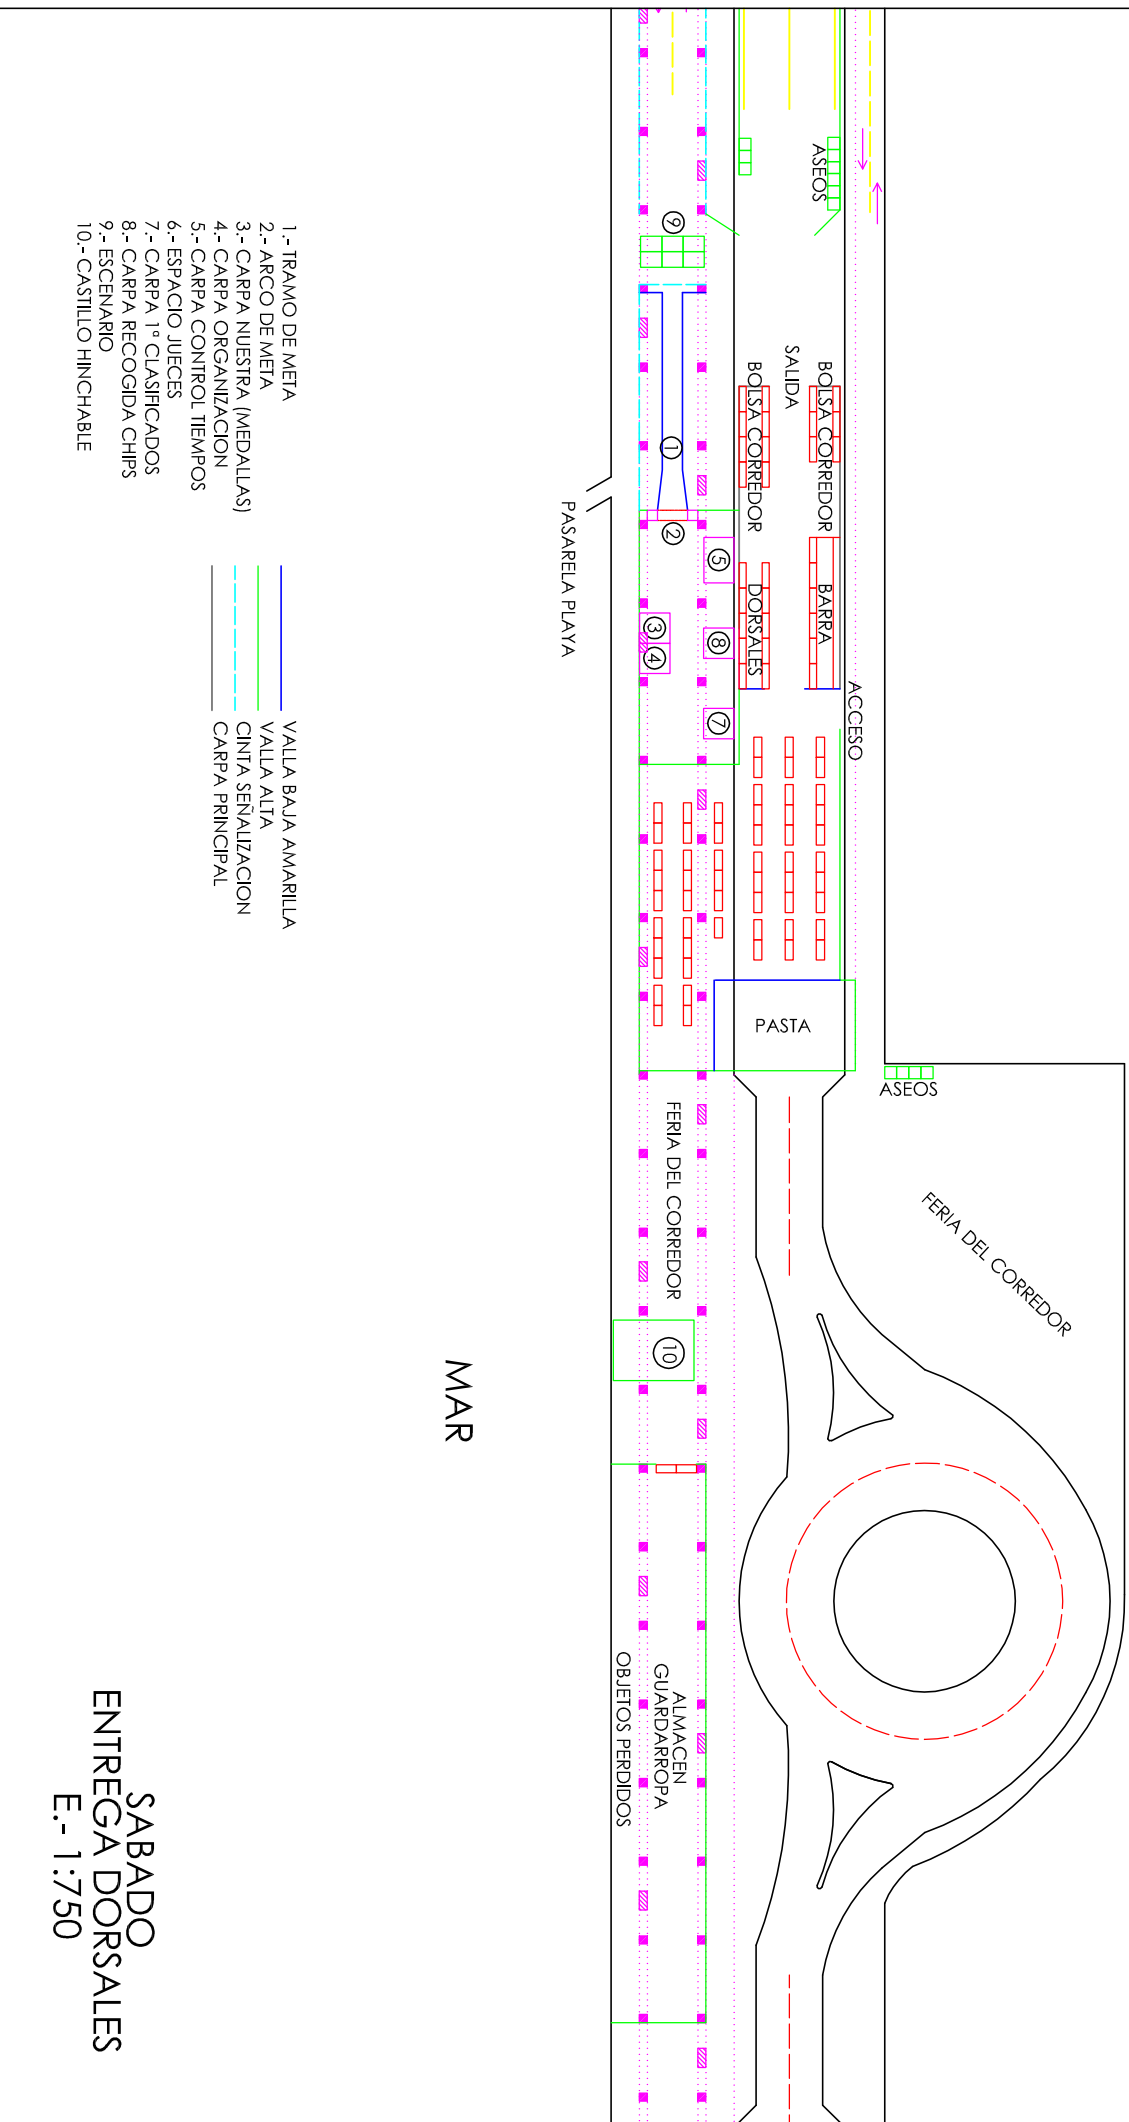

MAR

SABADO  
ENTREGA DORSALES  
E.- 1:750